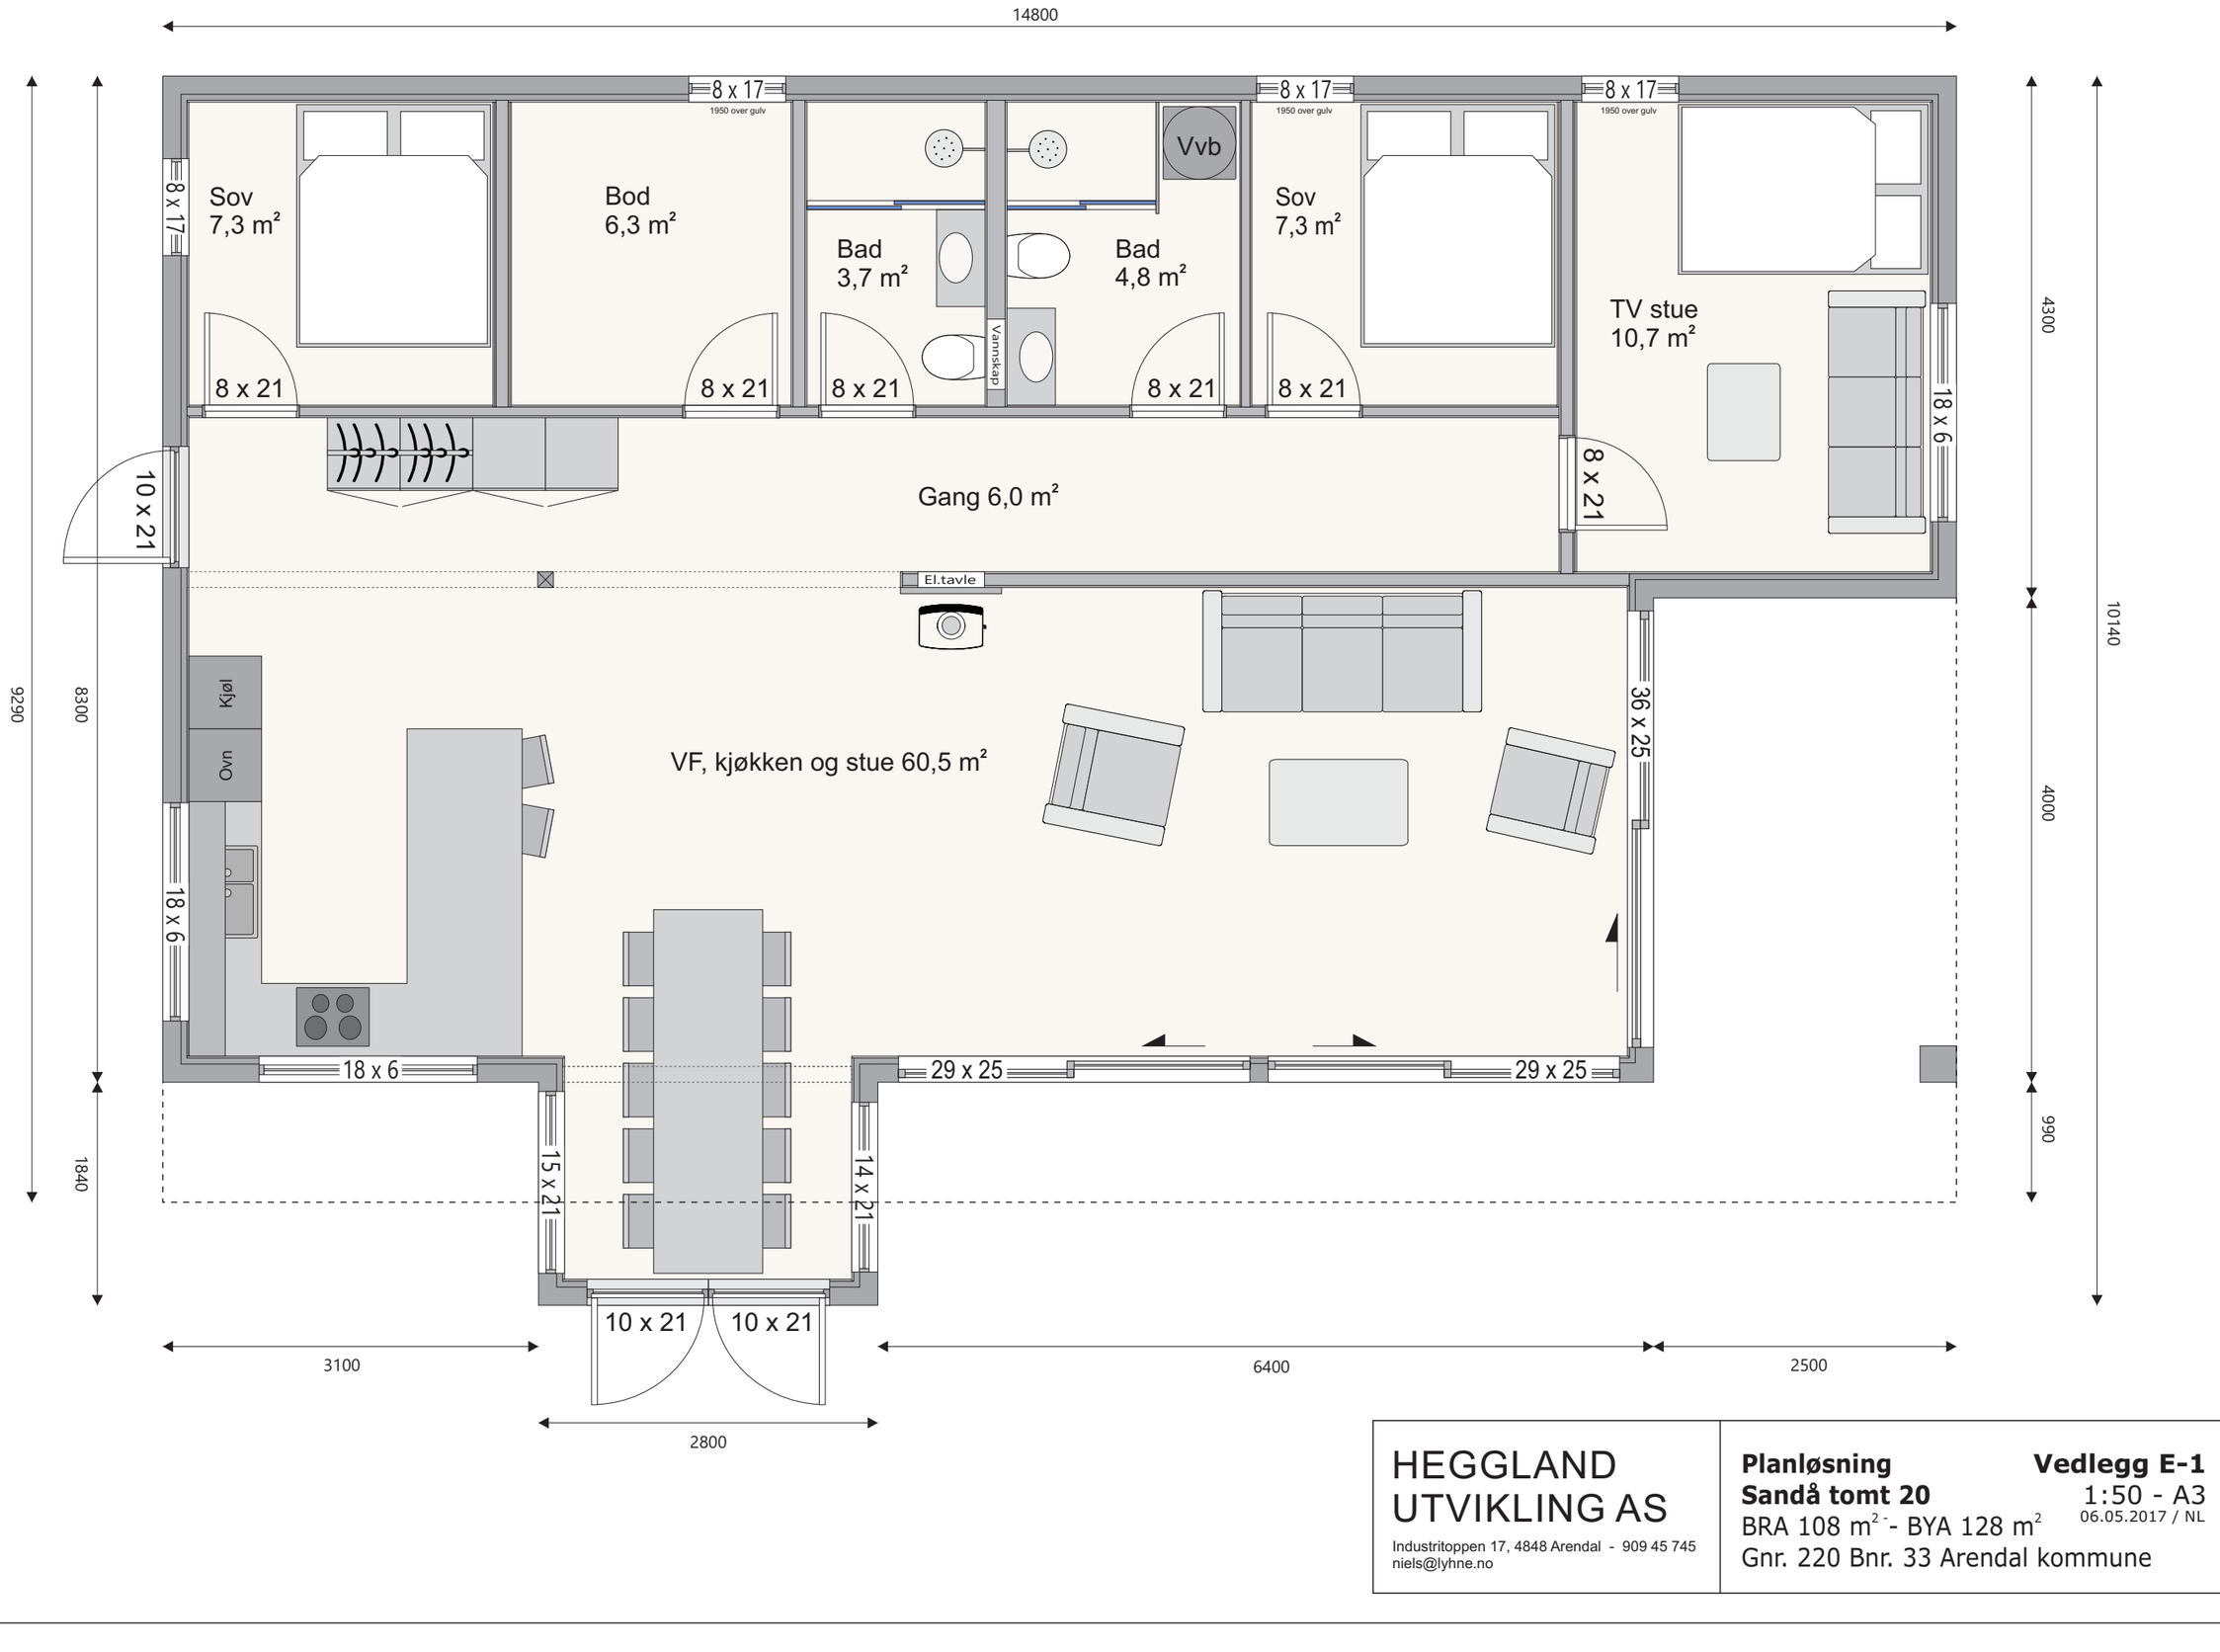

HEGGLAND
UTVIKLING AS

Industritoppen 17, 4848 Arendal - 909 45 745
niels@lyhne.no

Planløsning **Vedlegg E-1**

Sandå tomt 20 1:50 - A3

06.05.2017 / NL

BRA 108 m² - BYA 128 m²

Gnr. 220 Bnr. 33 Arendal kommune